



vzw - AIB-VINÇOTTE Belgium - asbl

Siège d'exploitation: Jan Olieslagerslaan 35 • 1800 Vilvoorde  
Tél +32(0)2 674 57 11 • fax +32(0)2 674 59 59 • info@vincotte.be • www.vincotte.com  
Siège social: Diamant Building • Boulevard A. Reyerslaan 80 • B-1030 Bruxelles

Rapport n°: 1030420815-16EP

F 013321

Safety, quality and environmental services

Rési. Code:

Antwerpen - Limburg : Tél.: 03 221 86 11  
 Brabant : Tél.: 02 674 57 11

Oost & West Vlaanderen : Tél.: 09 244 77 11  
 Wallonie : Tél.: 081 432 611

Pr1

PROCÈS-VERBAL D'EXAMEN DE CONFORMITÉ ET/OU DE VISITE DE CONTRÔLE D'UNE INSTALLATION ÉLECTRIQUE À BASSE TENSION

Membre n°: ..... Demandeur: .....

Responsable des travaux:	Installation:	Propriétaire/gestionnaire:
Nom, Prénom: <b>M. ANCIEN</b> <i>Dominique</i>	Nom, Prénom: <b>COMTEMELE</b>	<b>M. ANCIEN Dominique</b>
N° carte d'identité: <b>590.493.1025</b>	Adresse: <b>Ch. Paul Houtart 35811</b>	<b>IDEM 35812</b>
N° TVA: BE ..... 36	CP + Commune: <b>7110 Houdeng - Gozmin</b>	
	Tél: .....	

Bases de l'examen:  Règlement Général sur les Installations Électriques (RGIE)  RGPT

<input checked="" type="checkbox"/> Art 270	<input checked="" type="checkbox"/> mise en usage	<input type="checkbox"/> modification	<input type="checkbox"/> extension	<input checked="" type="checkbox"/> Art 86	<input type="checkbox"/> Art 271bis	<b>① Unité d'habitation</b>
<input type="checkbox"/> Art 271	<input type="checkbox"/> mobile	<input type="checkbox"/> temporaire		<input type="checkbox"/> Art 87	<input type="checkbox"/> Art 278	<b>② Unité de travail domestique</b>
<input type="checkbox"/> Art 276	<input type="checkbox"/> périodique	<input type="checkbox"/> contrôle		<input type="checkbox"/> Art 88		<b>③ Parties communes</b>
	<input type="checkbox"/> renforcement	<input type="checkbox"/> Art 276bis : vente d'une unité d'habitation		<input type="checkbox"/> Art .....		<b>④ Unité de travail</b>

Données générales de l'installation électrique:

Données distributeur	EAN	<input type="checkbox"/> EAN non communiqué	<input checked="" type="checkbox"/> Compt.kWh non placé
	Compt. kWh n°: .....	Index jour: .....	Index nuit: .....
Données installation	Protection branchement (A): <input type="checkbox"/> 20 <input type="checkbox"/> 25 <input type="checkbox"/> 32 <input type="checkbox"/> 40 <input type="checkbox"/> 50 <input type="checkbox"/> 63 <input type="checkbox"/> 80 <input type="checkbox"/> 100	Type de prise de terre:	
	Conçue pour U <sub>N</sub> : <input checked="" type="checkbox"/> 230V <input type="checkbox"/> 3x230V <input type="checkbox"/> 3N400V	<input type="checkbox"/> boucle de terre <input checked="" type="checkbox"/> barres / piquets	
	Courant nominal maximum (A): <input type="checkbox"/> 20 <input type="checkbox"/> 25 <input type="checkbox"/> 32 <input checked="" type="checkbox"/> 40 <input type="checkbox"/> 50 <input type="checkbox"/> 63 <input type="checkbox"/> 80 <input type="checkbox"/> 100	<input type="checkbox"/> Câble d'alimentation tableau principal: ...4... X ...10... mm <sup>2</sup> - Type: <b>EXUB</b>	
Description installation	<input checked="" type="checkbox"/> Dispositif diff. gén.: <b>40 A / 300 mA</b>	Nombre de tableaux: <b>1</b>	Nombre de circuits terminaux: <b>7</b>
<input type="checkbox"/> Voir annexe(s)			

Mesures - tests - contrôle visuel - scellés:

Contacts Dir.  Contacts Indir.  Montage  Appareils  Matériel  I>/section  Schémas  Contrôle bcl de défaut

Résistance de dispersion de la prise de terre: **6,5 Ω**  Isolement général: **10 MΩ**  Continuité de terre  Test dispositif diff.

Le dispositif différentiel général:  était plombé  a été plombé  n'a pas été plombé  ne peut pas être plombé

Infractions - Remarques (pour la signification des codes éventuels: voir au verso)

Infractions		Visa GRD:
Nouvelle installation		
<input checked="" type="checkbox"/> Néant		
Infractions		Mandataire GRD:
Installation existante		Nom:
<input type="checkbox"/> Néant		
Remarques		Visa:
<input checked="" type="checkbox"/> Néant		

Conclusion(s):

La nouvelle installation **est conforme** ~~n'est pas conforme~~ au RGIE.

L'installation existante ~~est conforme~~ ~~n'est pas conforme~~ au RGIE.

L'installation électrique doit être recontrôlée avant le **18.12.2008** (\*)  
● par le même organisme de contrôle (\*\*)

(\*) Même principe sous réserve de modification de la réglementation

Agent visiteur:

Nom: **Piccolo** Agent n°: **3092** Date: **18.12.2008**

Pour le Directeur Général: Signature

Annexe(s):  Schéma(s) de position: **1**  Schéma(s) unifilaire(s): **1**

Ce procès-verbal doit être conservé dans le dossier de l'installation électrique et ce dossier doit renseigner toute modification de l'installation.

Le Service Public Fédéral Économie doit être avisé immédiatement de tout accident survenu aux personnes et dû, directement ou indirectement, à la présence d'électricité.


(\*\*) Les travaux nécessaires pour faire disparaître les infractions constatées au moment de la visite doivent être exécutés sans retard et toutes mesures adéquates doivent être prises pour qu'en cas de maintien en service des installations, les infractions ne constituent pas un danger pour les personnes et les biens. Dans le cas où, lors de cette nouvelle visite de contrôle, après max. 1 an, des infractions subsistent, l'organisme agréé se doit d'envoyer une copie du procès-verbal de visite de contrôle à la Direction générale de l'Énergie préposée à la haute surveillance des installations électriques domestiques.

Logement  
 LOCAL Commercial 358/2

(2)

Propriétaire Mr ANCIEN Δ 358/2 ch Paul Houtart  
 7770 Houdeng Bagnies.

Collet

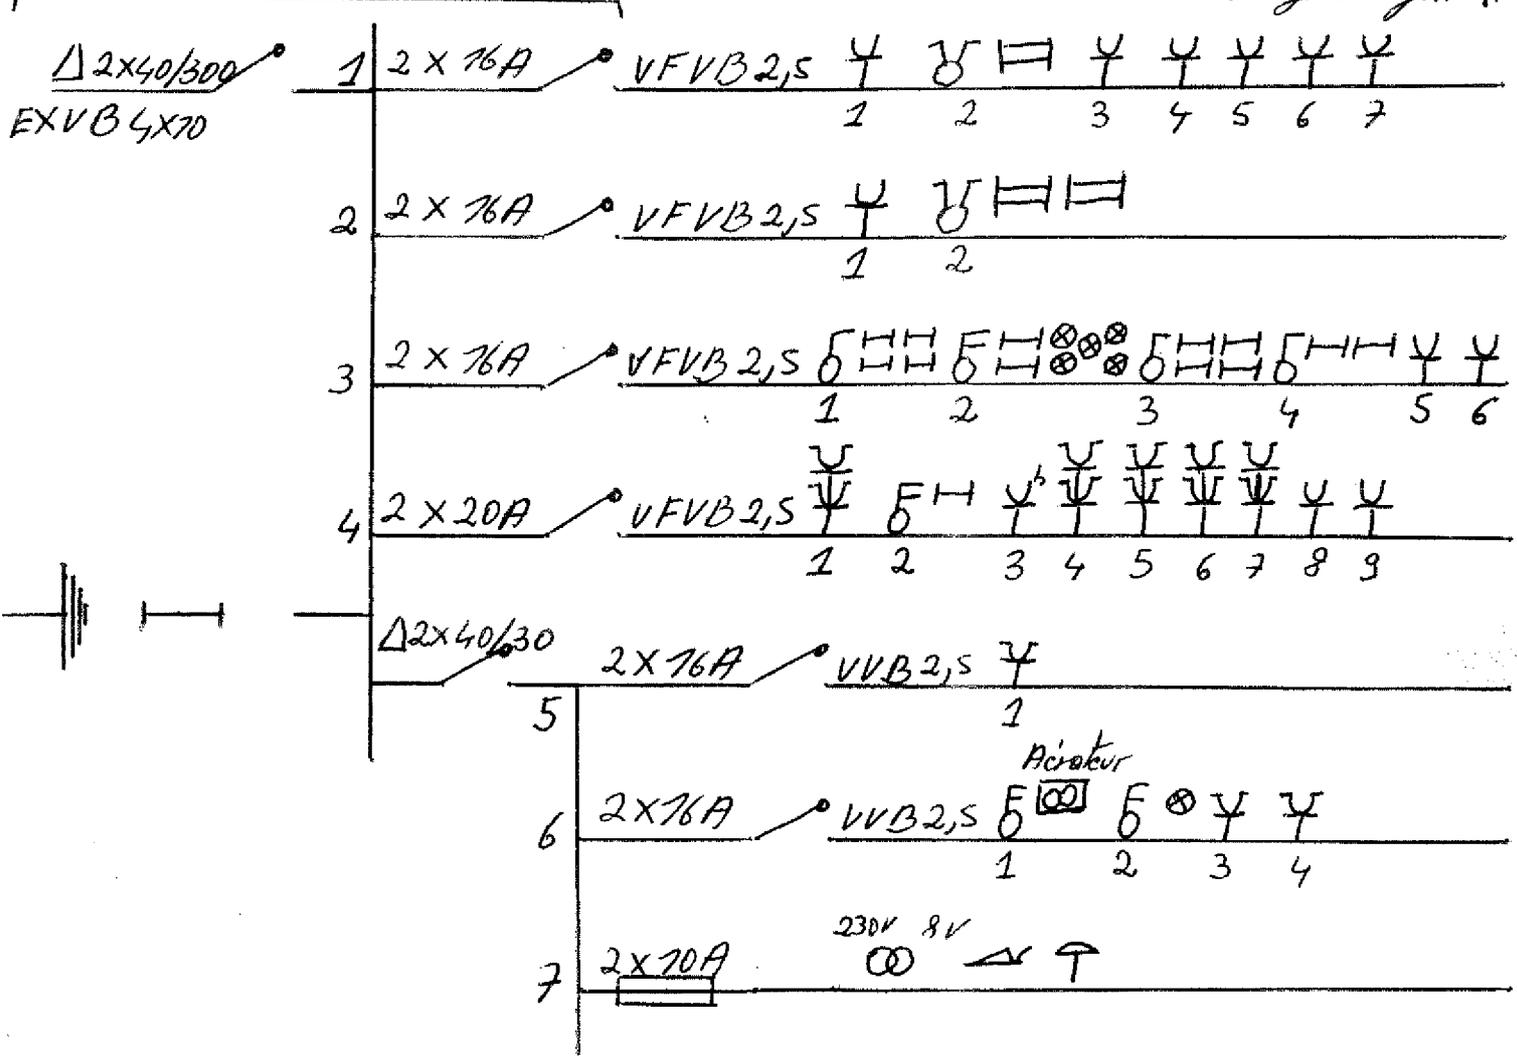

1/2

Gennaro PICCOLO  
 Agent Electricité  
 3042


19/12/08

Installateur  
 Plans réalisés  
 Par ANCIEN Dominique.

580-4887025-86.

Local Commercial Logement  
Propriétaire ANCIEN 35872 ch Paul Houtart  
770 Houdeng Goegnies.  
Collecte électricité

Passage carrossable couvert

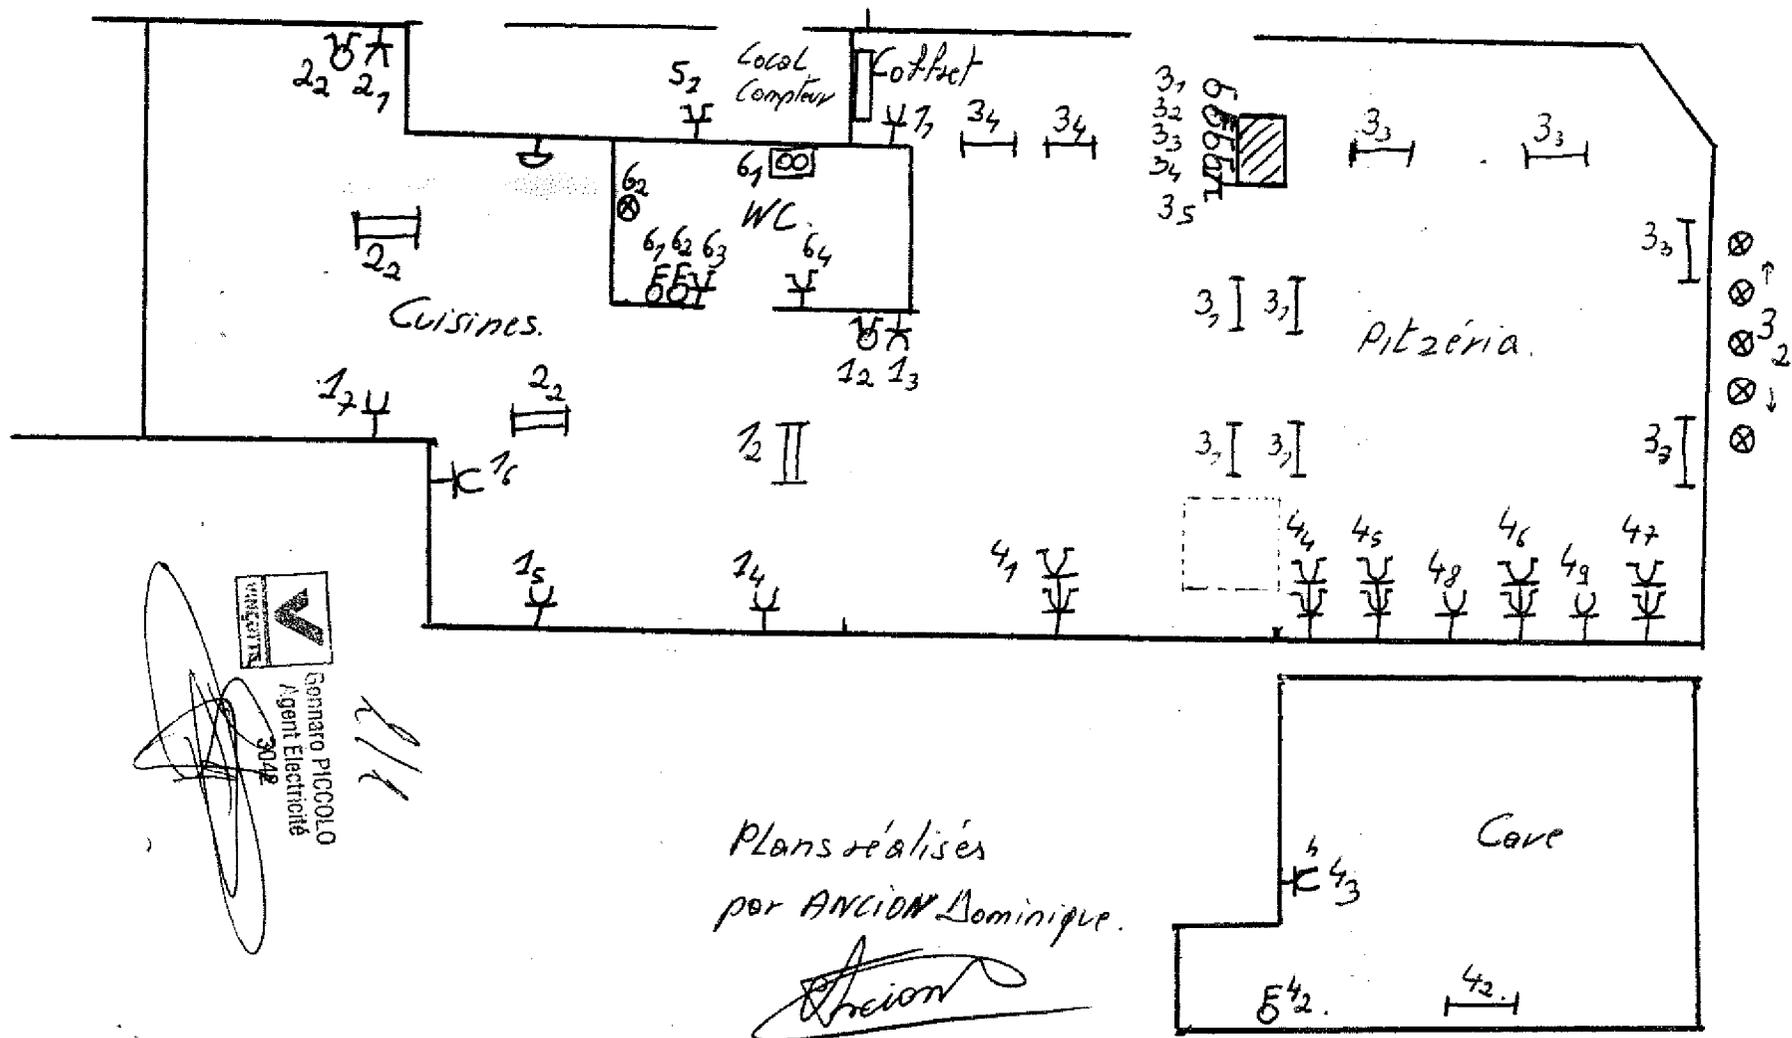

  
 Renato PICCOLO  
 Agent Electricité  
 3042  
 2/1/

Plans réalisés  
 par ANCIEN Dominique.  
